



通行規制ご協力のお願い

ソララプラザ側

アエル側

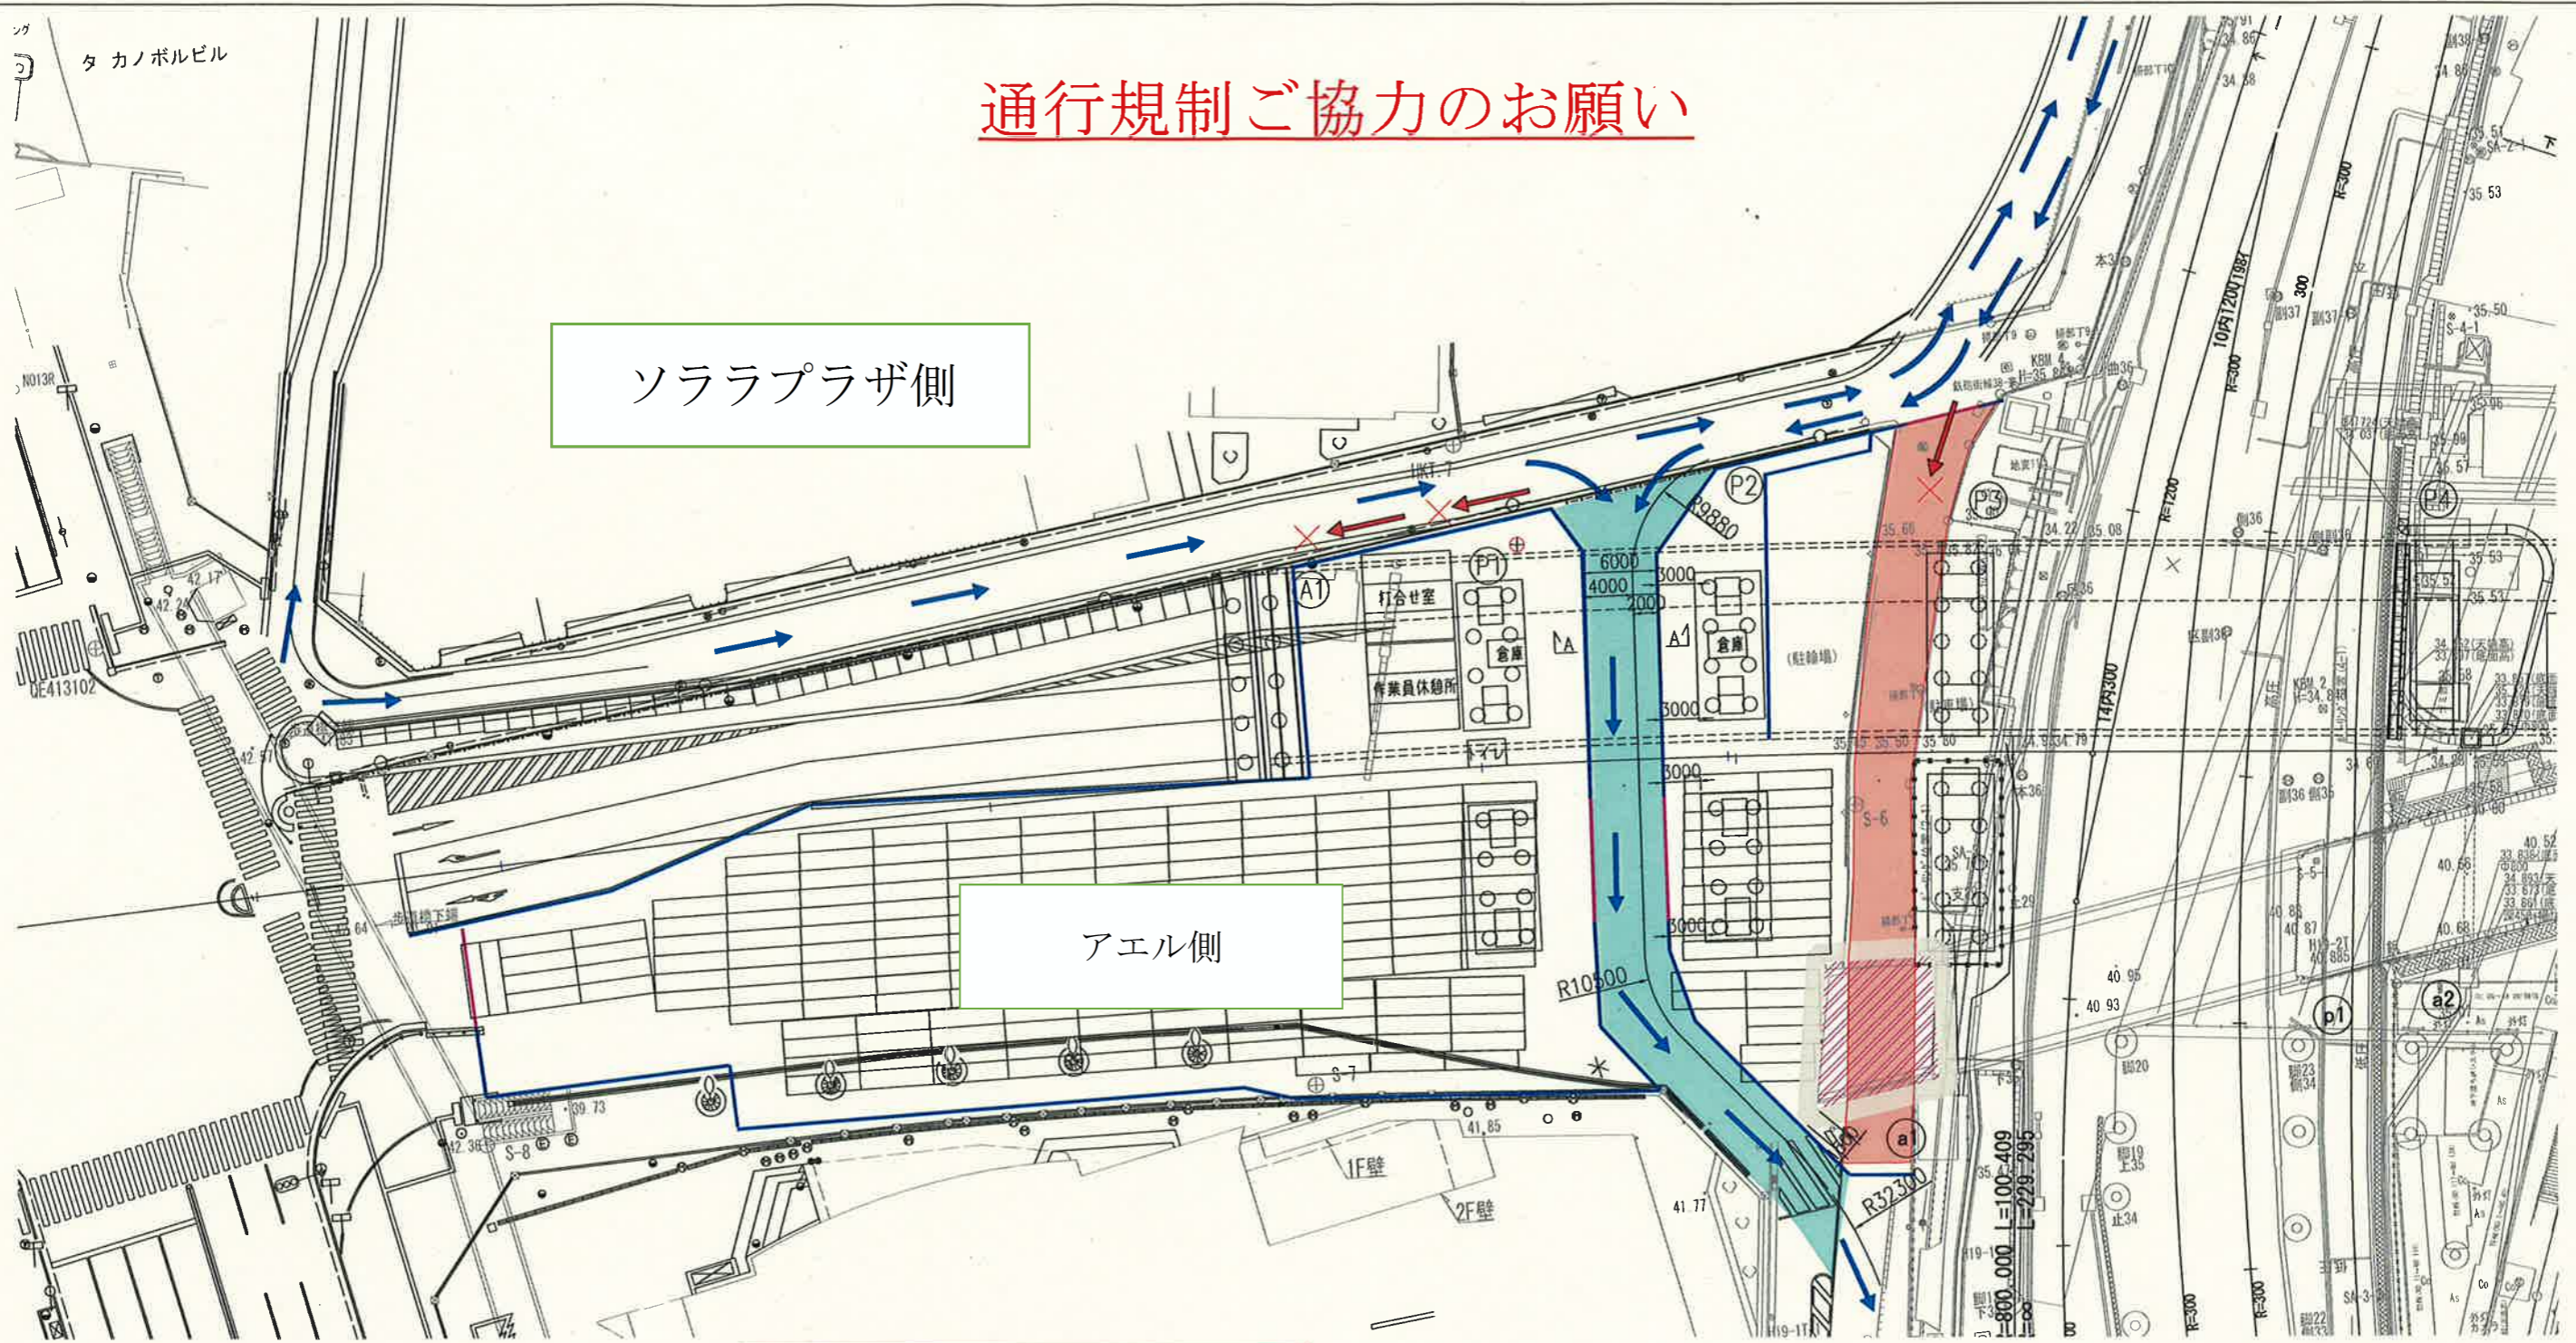

迂回路断面図 (A-A)

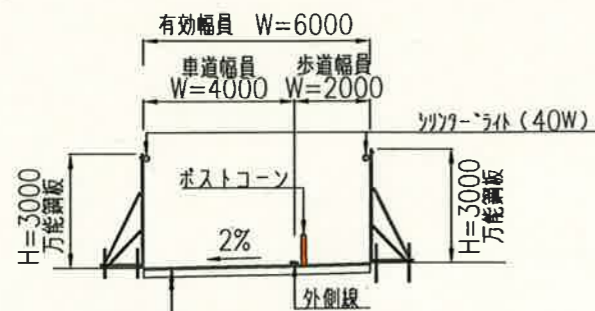

アスファルト舗装: t=50mm
 密度度73% (13)
 路盤工: 地盤改良 t=2m
 SCMI法 (セメントスラック 70kg/m³)

宮城野橋工事のため
 平成26年8月25日から
 平成27年3月31日までの期間
 掃部丁線は一部通行止め
 になります。アエル方面へは
 迂回路を通して下さい。

連絡先

仙台市 建設局 道路部 南道路建設課 道路第一係
 TEL: 022-214-8838
 鉄建・安藤ハザマJV
 TEL: 022-722-5377

凡例

- 通行止め箇所
- 迂回路
- 進入方向 (可)
- 進入方向 (不可)