


施工位置図

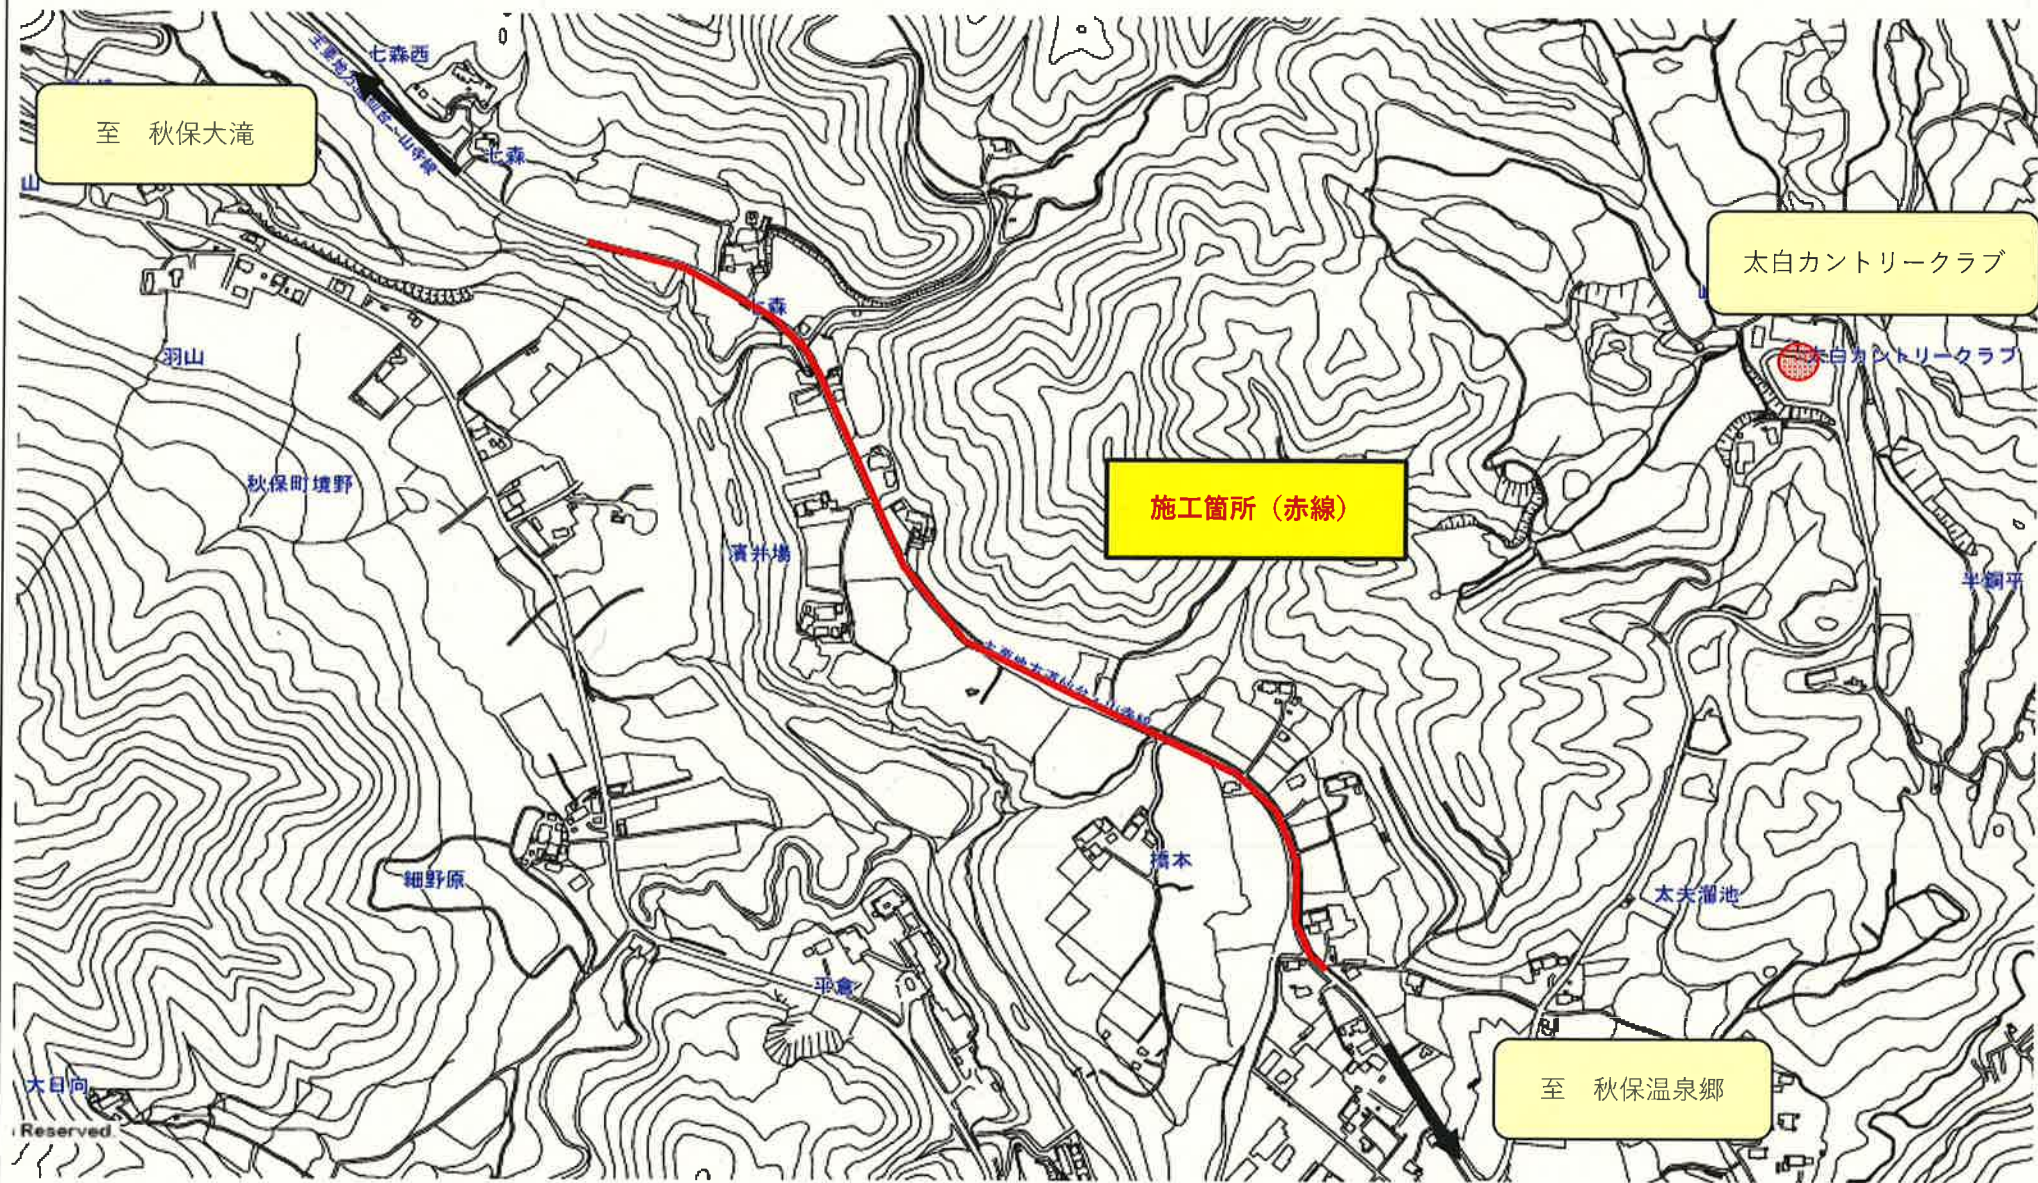

【県道62号 仙台山寺線 位置住所：仙台市太白区秋保町境野七森27地先～湯元太夫110地先】